




平面図 1/10

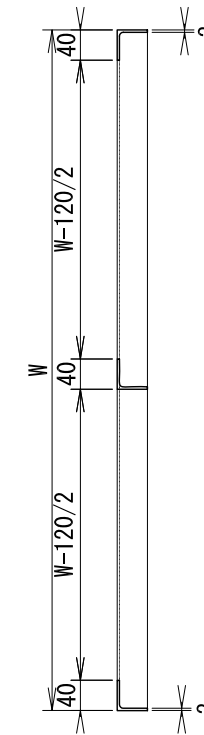


B 断面図 1/10

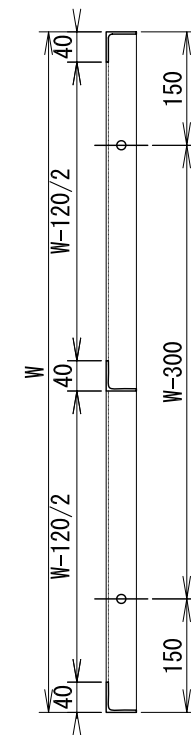

B 断面図 (連結穴φ12付) 1/10
φ12 @ 600以内

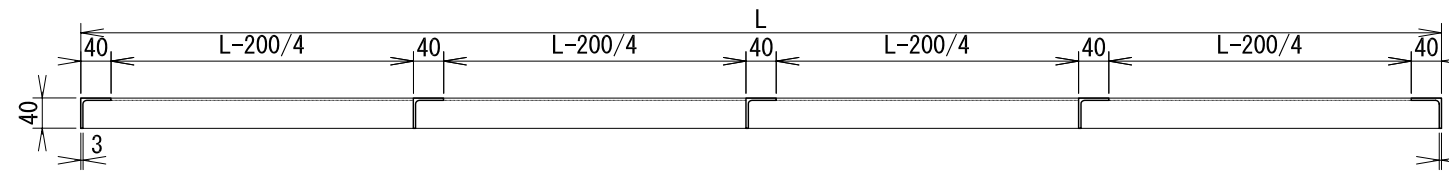

A 断面図 1/10

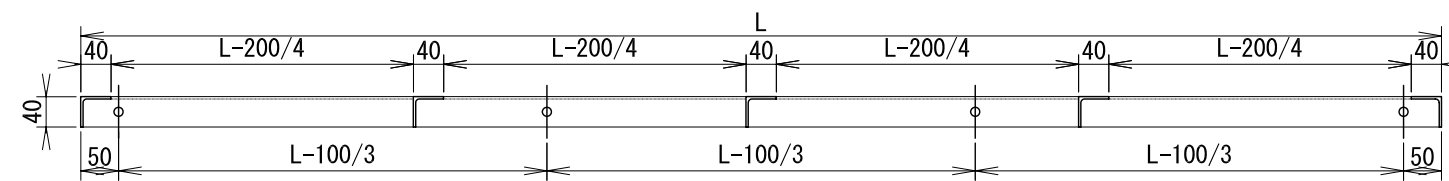

A 断面図 (連結穴φ12付) 1/10
φ12 @ 600以内

* 図面内アングル3×40×40使用 *

工事名			
図面名	アングルパネルフレーム L3-40タイプ		
作成年月日			
縮尺	図示	図面番号	F-1
会社名	有限会社 浦辺工業		
事業者名			