





平面図 1/10

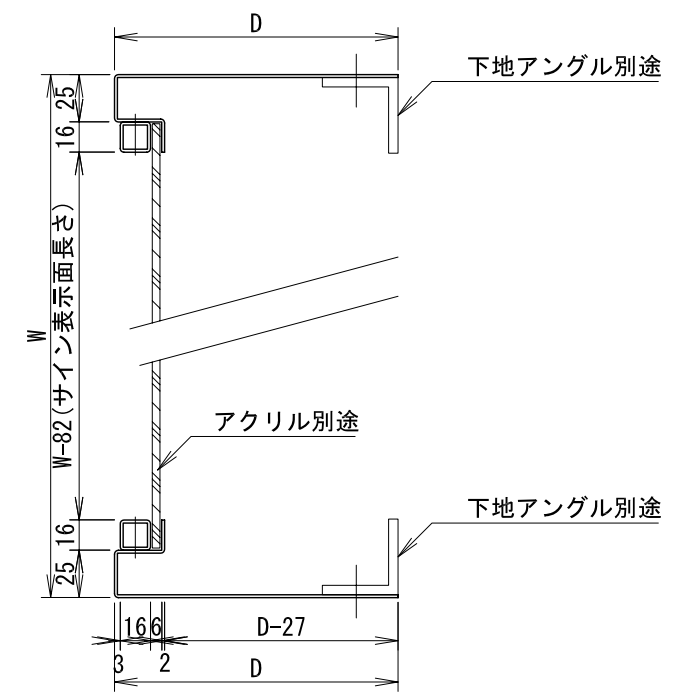

B断面図 1/4

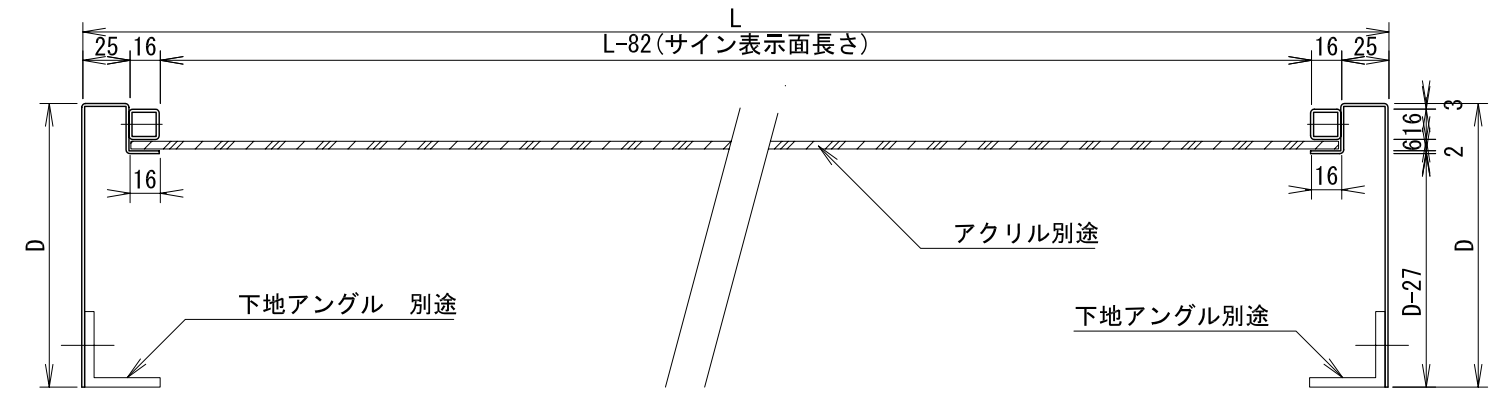

A断面図 1/4

- \* 図面内部材
- \* 鋼材厚さ 2mm
- \* 押縁角パイプ 1.6×16×16
- \* アクリル4mm別途
- \* 下地フレーム、照明図別途

|       |                     |      |      |
|-------|---------------------|------|------|
| 工事名   |                     |      |      |
| 図面名   | 内照式サインフレーム片面 (裏板なし) |      |      |
| 作成年月日 |                     |      |      |
| 縮尺    | 図示                  | 図面番号 | LF-2 |
| 会社名   | 有限会社 浦辺工業           |      |      |
| 事業者名  |                     |      |      |